
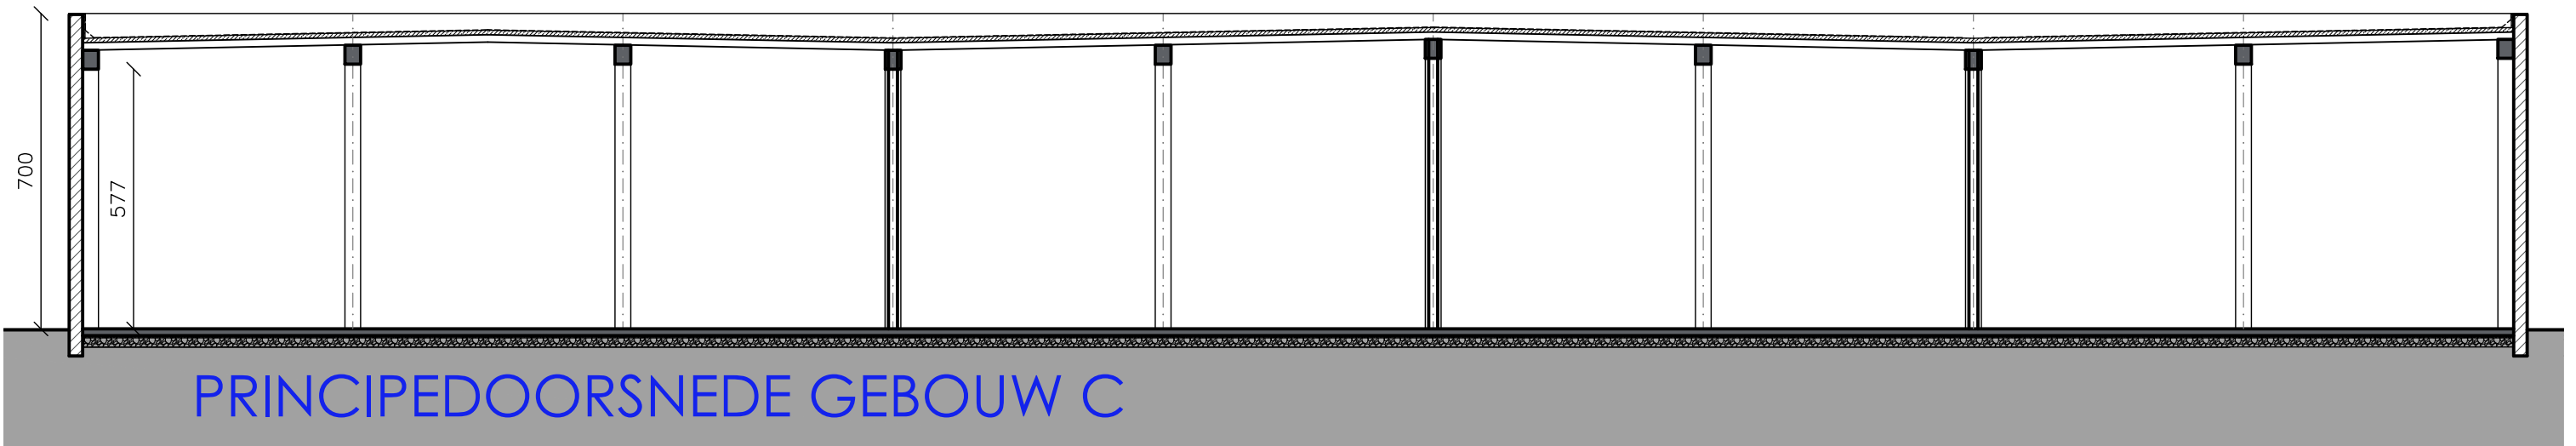


1m 5m 10m

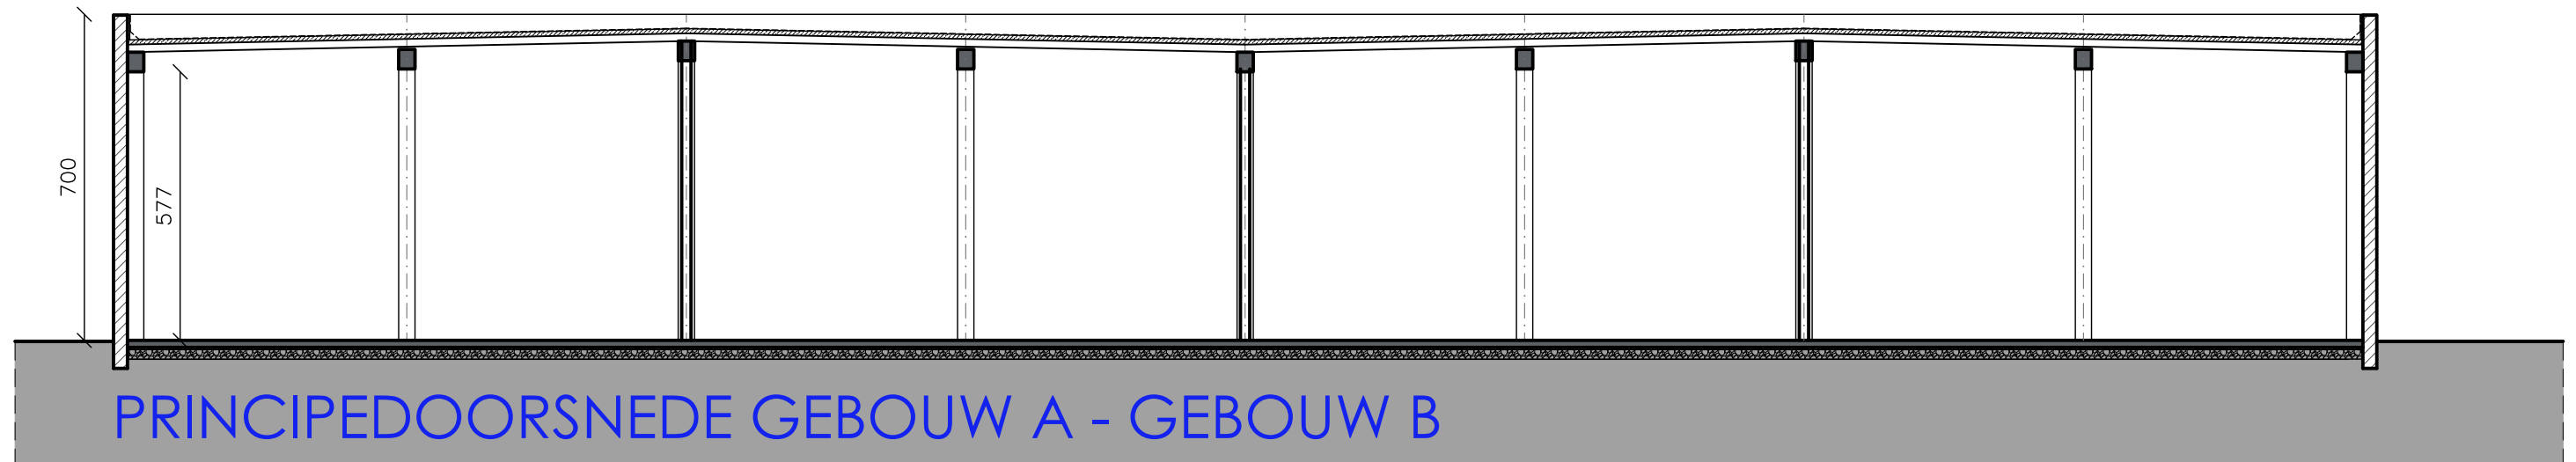

ALLE AFMETINGEN ZIJN LOUTER INDICATIEF

PROJECT : OPRICHTEN VAN BEDRIJFSVERZAMELGEBOUWEN

PLAN : PRINCIPEDOORSNEDE

BOUWPLAATS :
Kortrijkseweg 355 - 361, 8791 WAREGEM

BOUWHEER :
BREMHOVE REAL ESTATE NV

ARCHITECT :

ARCHITECTENBUREAU
TYBERGHIEN & PARTNERS BVovvCVBA
Jan Verspeyenstraat 26 - 9000 GENT

tel. 09/223.69.36 - fax 09/225.31.13
e-mail : info@tyberghien.be

DOSSIER : 1325/2018

DATUM : 11/03/2021

SCHAAL : -

BLAD : 38